



SITUACIONI PLAN PRIVREMENE SAOBRAĆAJNE SIGNALIZACIJE

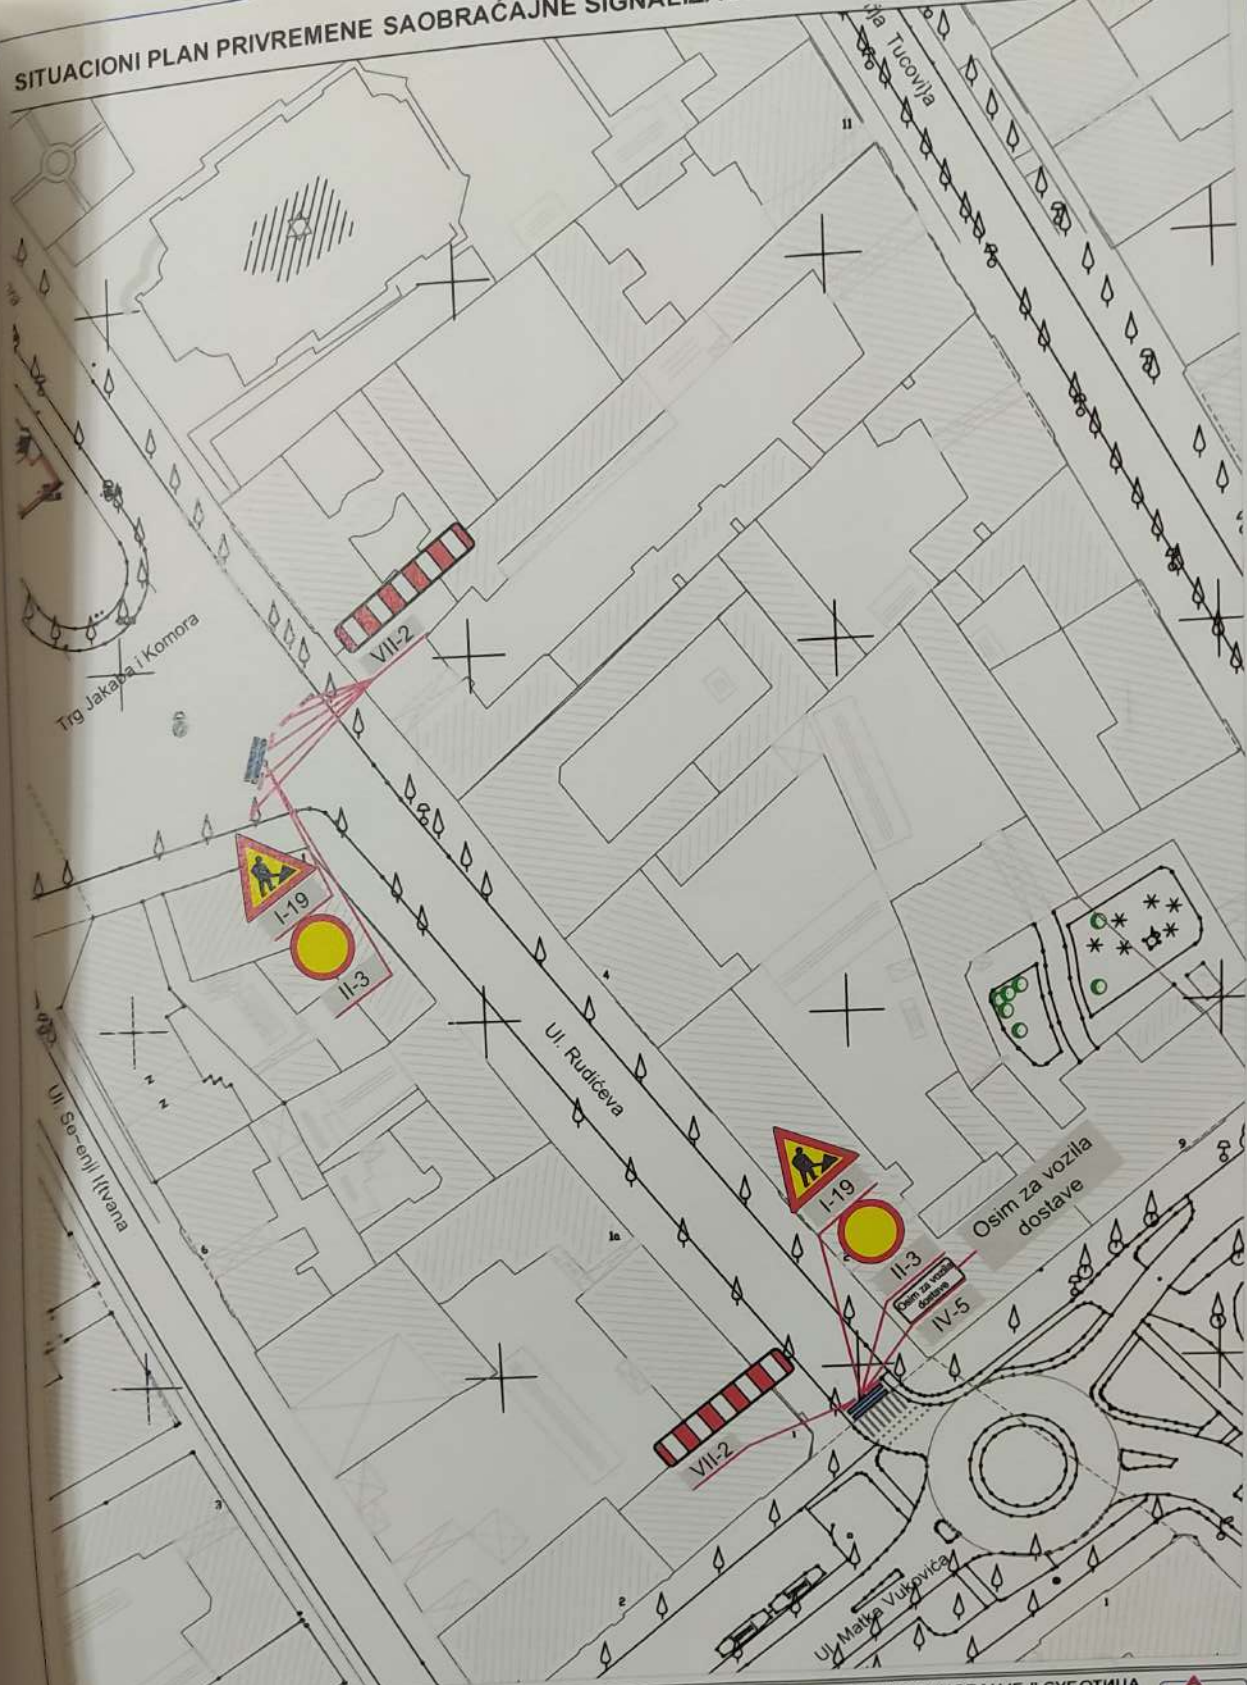

<p>"JAVNO PREDUZEĆE ZA UPRAVLJANJE PUTEVIMA, URBANISTIČKO PLANIRANJE I STANOVANJE" SUBOTICA "JAVNO PREDUZEĆE ZA UPRAVLJANJE PUTOVIMA, URBANISTIČKO PLANIRANJE I STANOVANJE" SUBADKA "ÚTFENNTARTÓ, VÁROSTERVEZÉSI ÉS LAKÁSÜZEMELTETÉSI KÖZVÁLLALAT" SZABADKA "JAVNO PODUZEĆE ZA GOSPODARENJE CESTAMA, URBANISTIČKO PLANIRANJE I STANOVANJE" SUBOTICA</p>			
Vista projekta: PROJEKAT PRIVREMENE SAOBRAĆAJNE SIGNALIZACIJE	Predmet projekta: ul. Rudićeva	Odgovorni projektant: Laslo Juhas dipl.inž.saob.06.	
	Naseje: Subotica	Projektanti:	
	Naziv i broj crteža: Situacioni plan privremene saobraćajne signalizacije	Razmera: -	Datum: april 2024
	1	Broj projekta: 344-259/24	